Rakennuskohde	Tekijä	Muutos	Mittakaava 1:10
	Päiväys		
Suunnittelija	Sisältö Vedeneristys massiivirakenteille, Schönox 1K-DS ja Schönox HA liitos		

1K-DS vedeneriste soveltuu käytettäväksi vain massiivirakenteilla

VS mass
Keraaminen laatta
Schönox kiinnityslaasti
Schönox HA
Schönox KH
Casco BetoPlan
Schönox KH
Muurattu/liimattu massiivirakenne esim. kevytsoraharkko

Lattia
Keraaminen laatta
Schönox kiinnityslaasti
Schönox 1K-DS vedeneriste
Vesikostutus
Betonilaatta

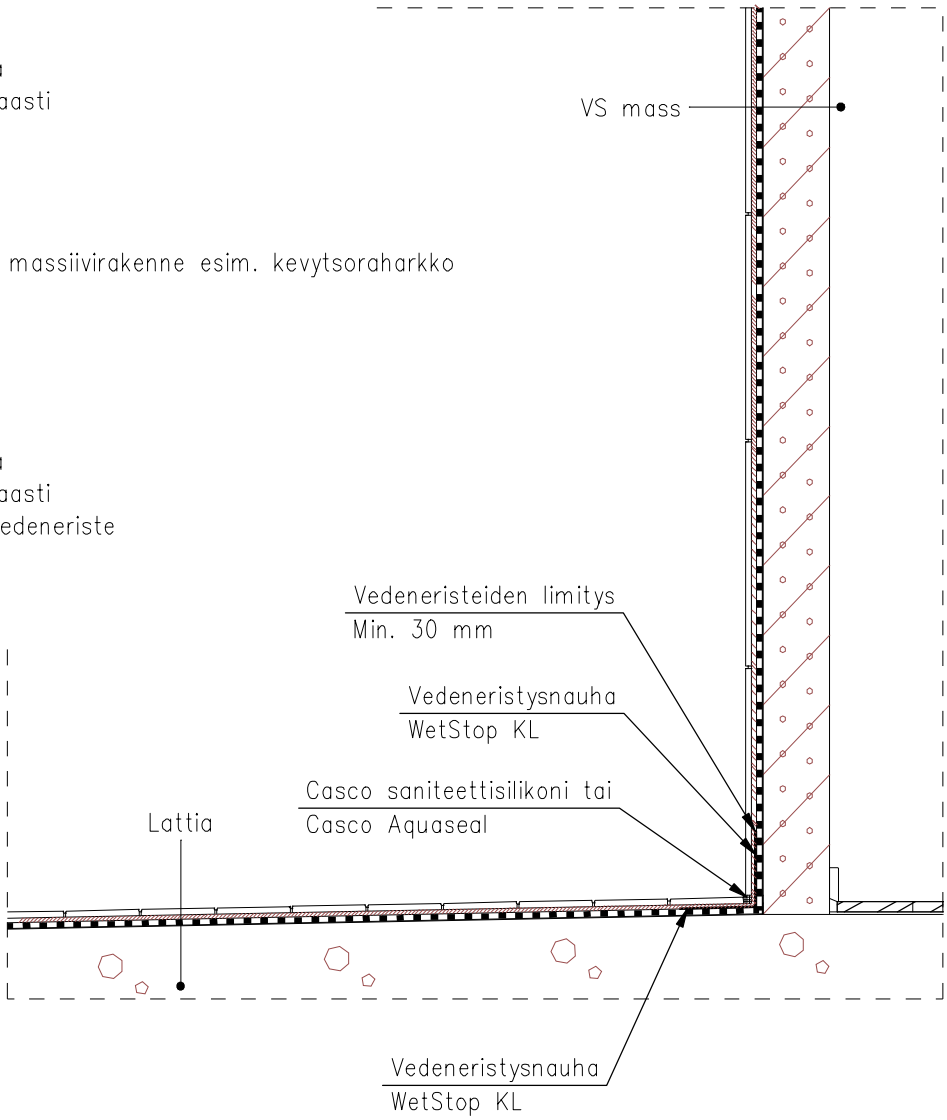

Vedeneristysten liitos min. 30 mm tehdään seinärakenteen päällä. Lattian ja masiivi seinärakenteen liitoskohdassa käytetään vedeneristysnauha WetStop KL:ää ja laattojen saumaukseen Casco saniteetti-silikonia tai Casco Aquasealia

Rakenteen soveltuvuudesta kohteeseen vastaa rakennesuunnittelija