


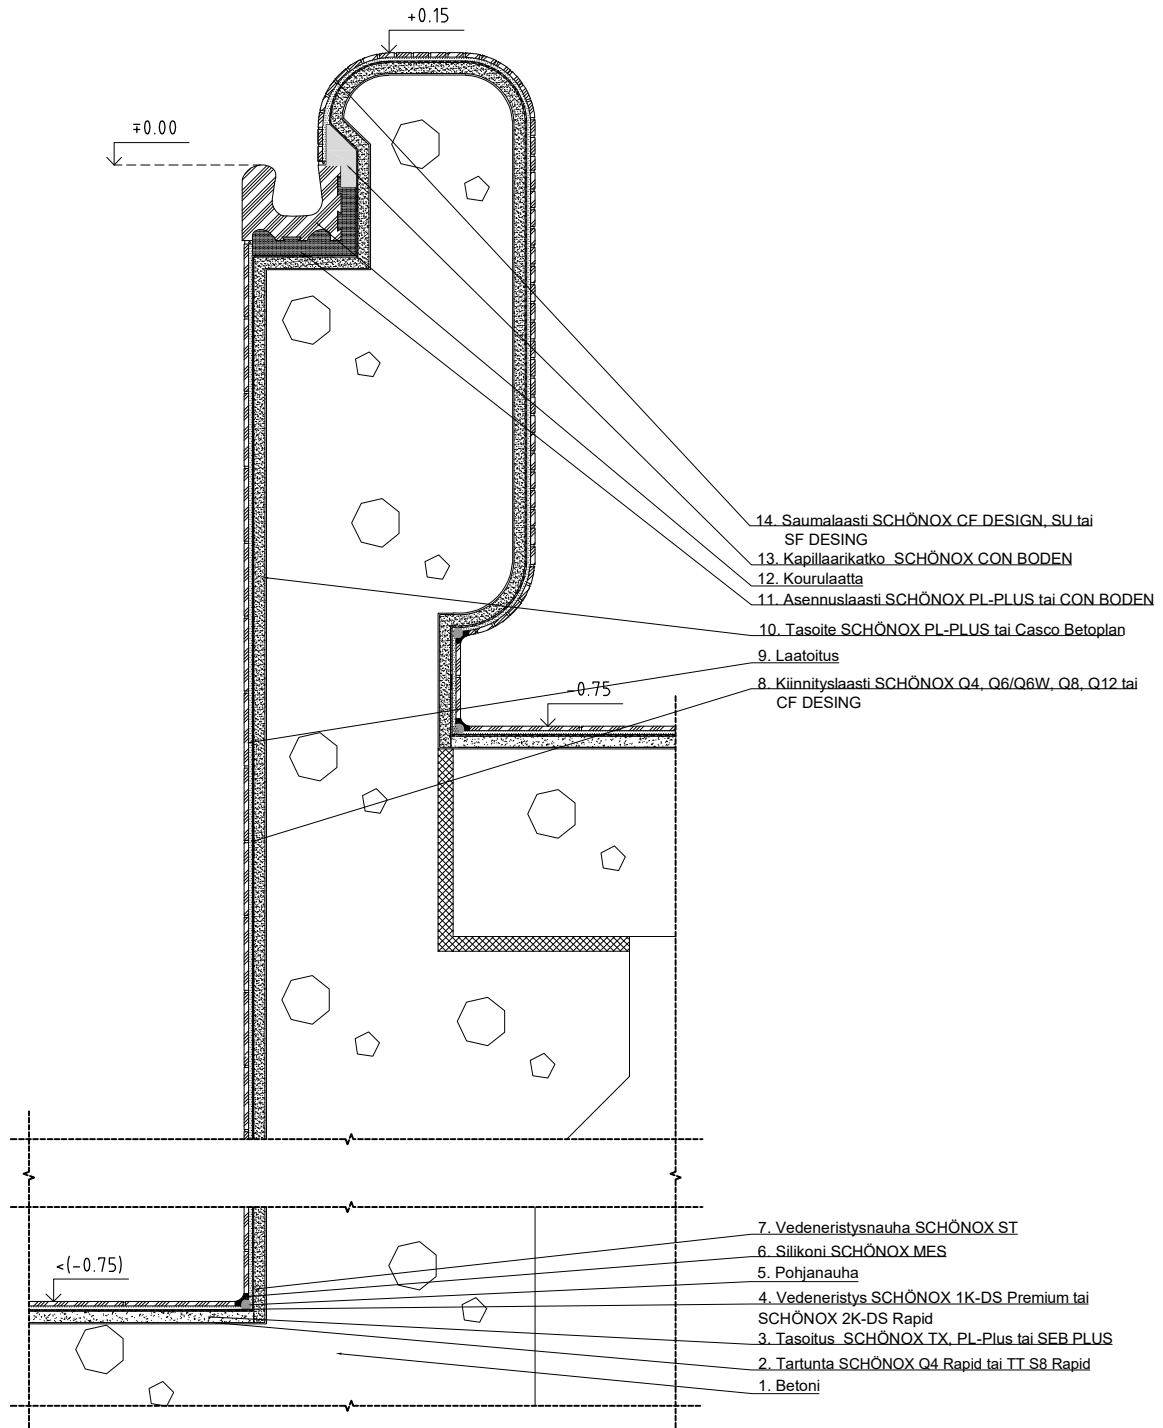

1	Betoni
2	Tartunta: SCHÖNOX Q4 Rapid tai TT S8 Rapid
3	Tasoitus: SCHÖNOX TX, PL-Plus tai SEB PLUS
4	Vedeneristys: SCHÖNOX 1K-DS Premium tai SCHÖNOX 2K-DS Rapid
5	Pohjanauha
6	Silikoni: SCHÖNOX MES
7	Vedeneristysnauha: SCHÖNOX ST
8	Kiinnityslaasti: SCHÖNOX Q4, Q6/Q6W, Q8, Q12 tai CF DESING
9	Laatoitus
10	Tasoite: SCHÖNOX PL-PLUS tai Casco Betoplan

11	Asennuslaasti: SCHÖNOX PL-PLUS tai CON BODEN
12	Kourulaatta
13	Kapillaarikatko: SCHÖNOX CON-BODEN
14	Saumalaasti: SCHÖNOX CF DESIGN, SU, SF DESING